
고내식 JM패널 VR255 파라펫(두겁) 단면 상세도 - 후레쉥 적용

두겁후레쉥 · 물끊기후레쉥 · 상부후레쉥 · 파라펫 투시도 · 설치 제품 리스트

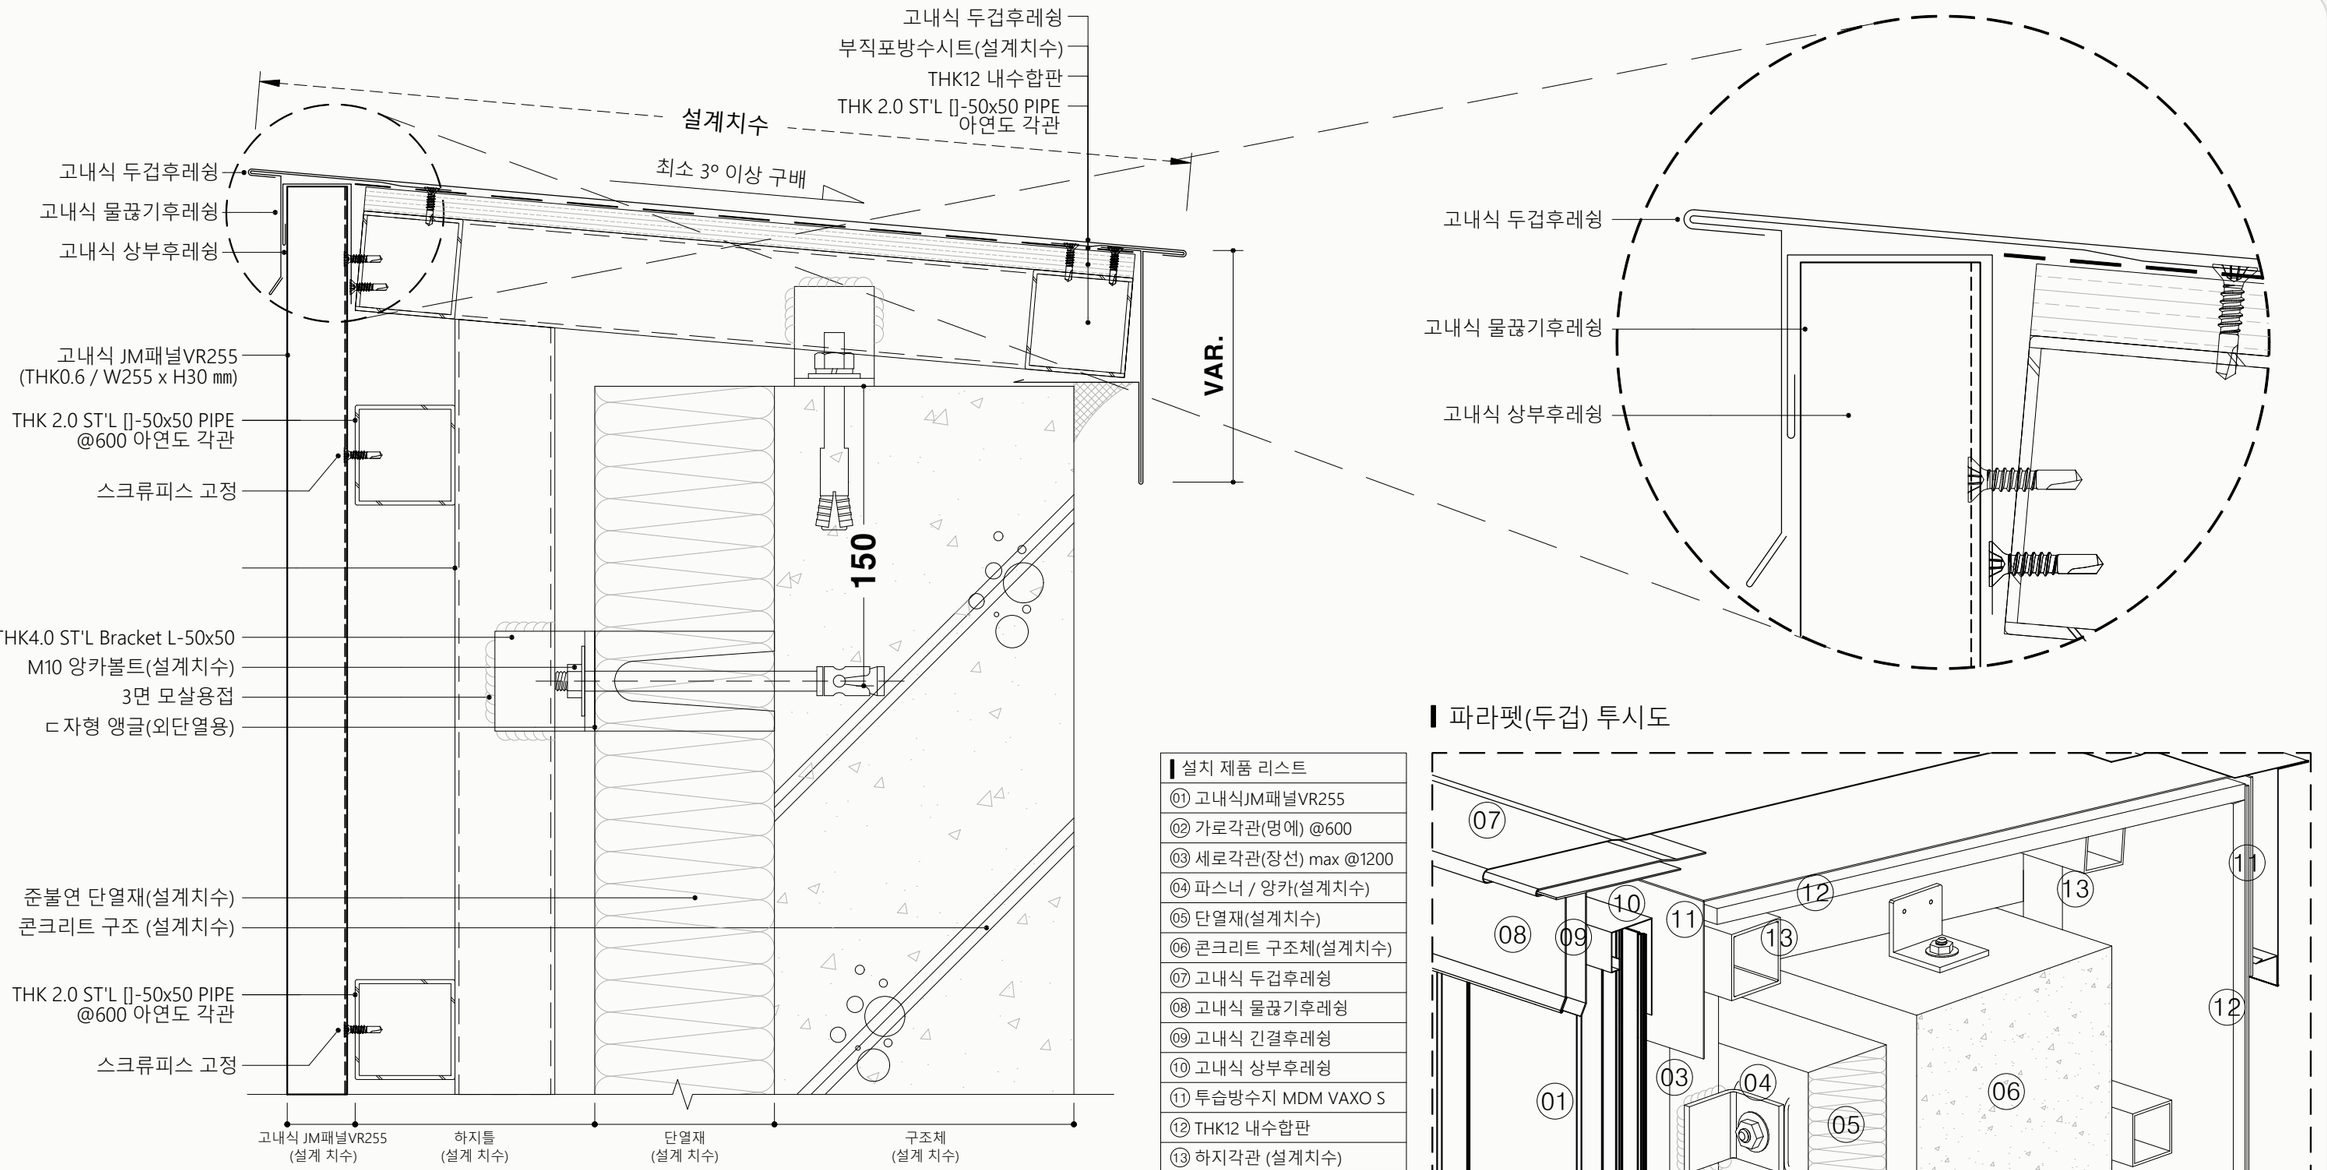

설치 제품 리스트
⑪ 고내식JM패널VR255
⑫ 가로각관(멍에) @600
⑬ 세로각관(장선) max @1200
⑭ 파스너 / 앙카(설계치수)
⑮ 단열재(설계치수)
⑯ 콘크리트 구조체(설계치수)
⑰ 고내식 두겁후레쉥
⑱ 고내식 물끊기후레쉥
⑲ 고내식 긴결후레쉥
⑳ 고내식 상부후레쉥
㉑ 투습방수지 MDM VAXO S
㉒ THK12 내수합판
㉓ 하지각관 (설계치수)

파라펫(두겁) 투시도

* 본 리스트는 설계, 시공 등의 변수에 의해 변경될 수 있다.

※ 후레쉥의 치수는 현장 상황에 따라 측정하여 산정하며 시공성을 고려해 길이를 산정하도록 한다.
※ 긴결 후레쉥의 수직길이 300㎜ 이상시 긴결 후레쉥을 고정할 수 있는 마감후레쉥을 추가 적용하도록 한다.
※ 폭 500㎜ 이상의 두겁 후레쉥은 싱글락H25 적용하는 것을 추천한다.

1 / A 고내식 JM패널VR255 파라펫(두겁) 단면 상세도 - 후레쉥 적용

SCALE = A3 1:3

두겁후레쉥 · 물끊기후레쉥 · 상부후레쉥 · 긴결후레쉥 · THK12 내수합판 · 부직포방수시트

© 2025 FacadeWORKS