
고내식 JM패널 VR255 파라펫(두겁) 단면 상세도 - 싱글락 패널 적용

싱글락H25 패널 · 물끊기후레쉉 · 상부후레쉉 · 처마후레쉉

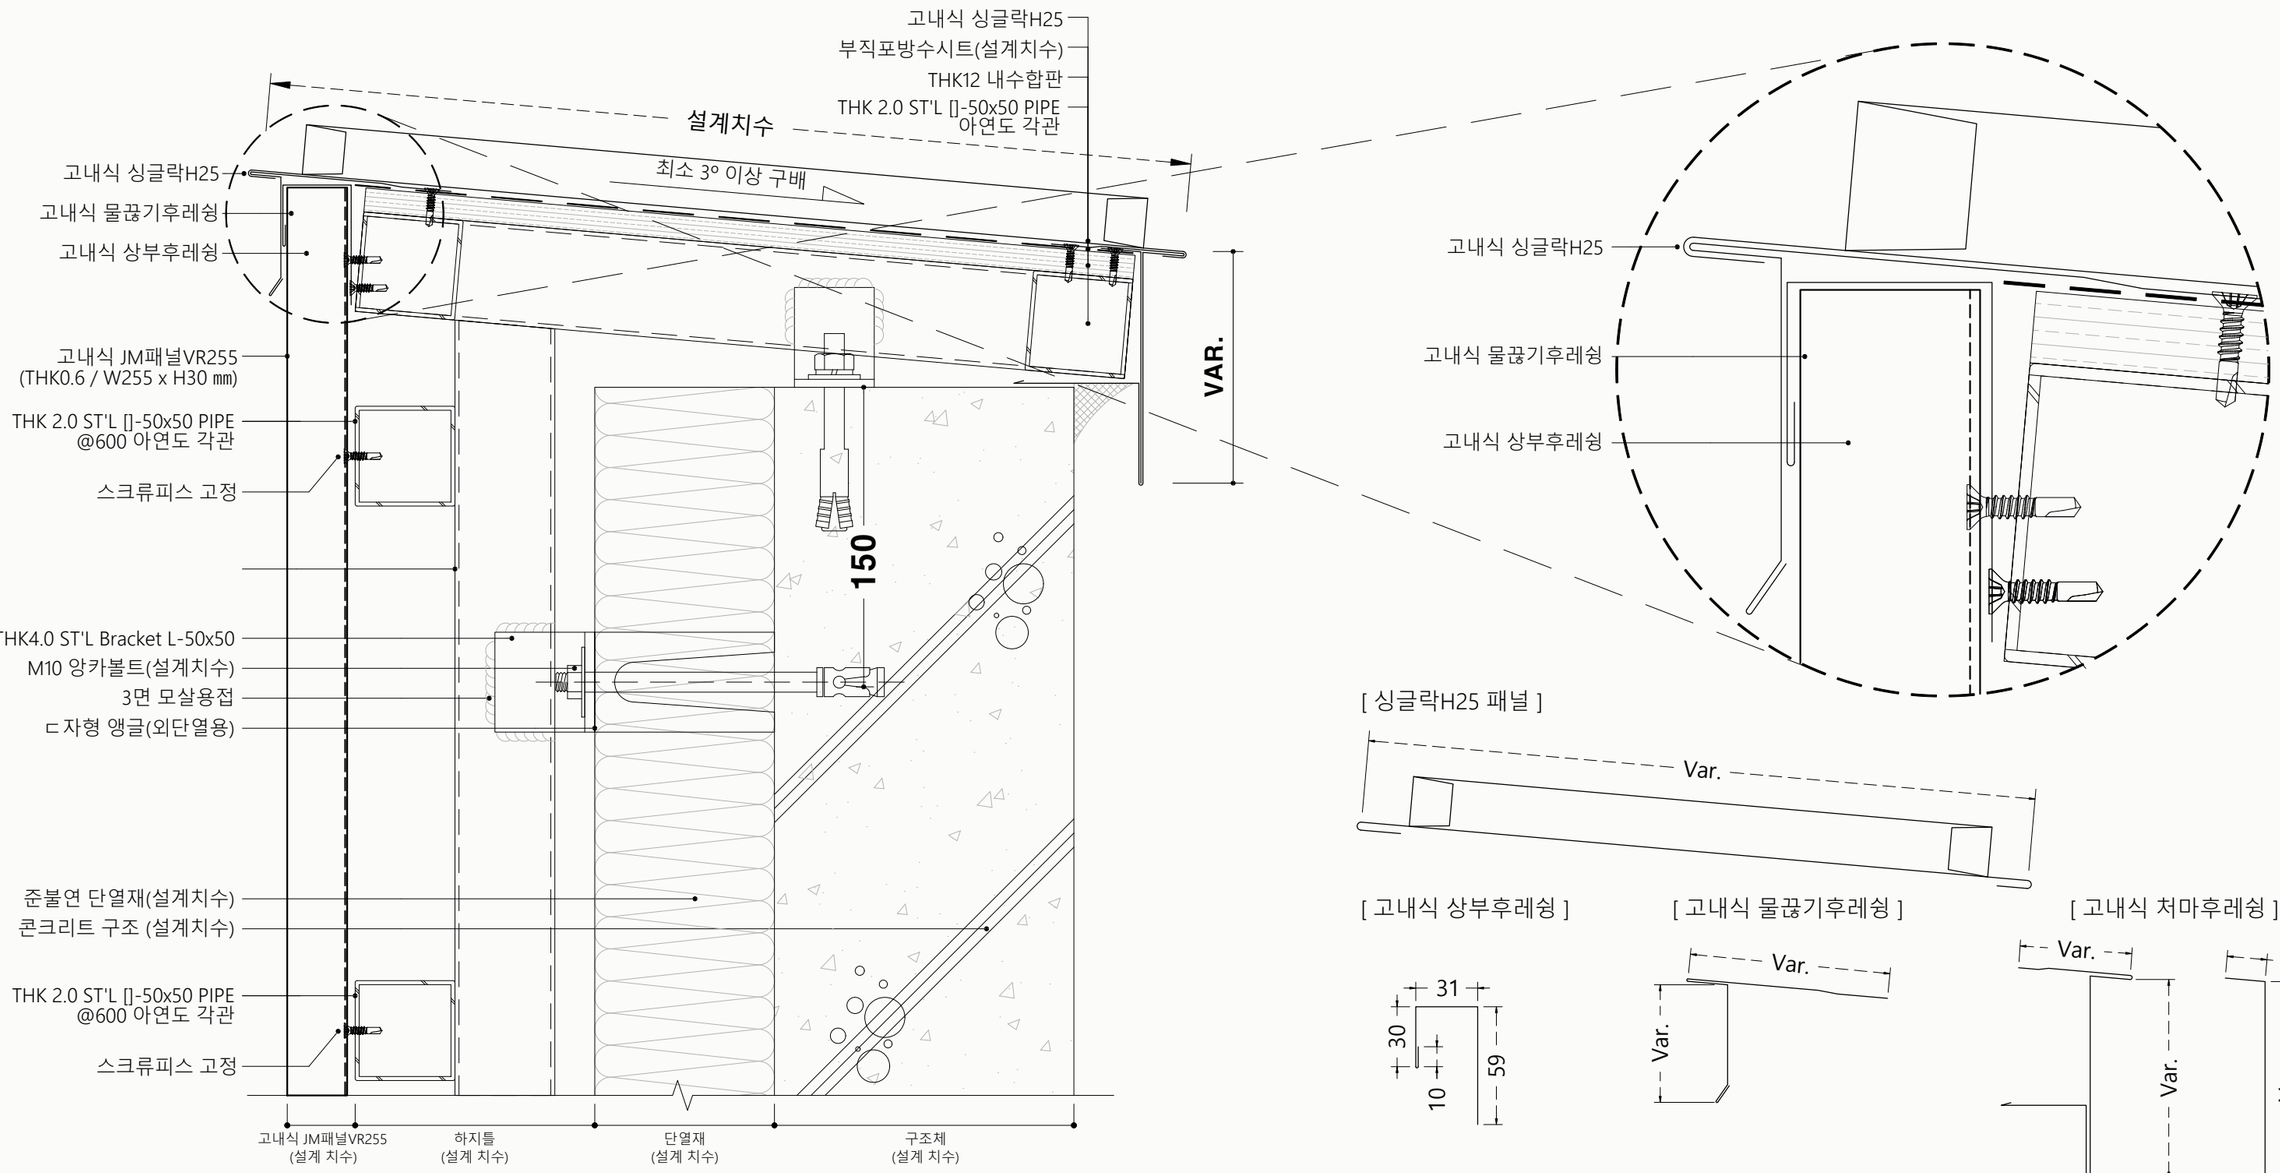

※ 후레쉉의 치수는 현장 상황에 따라 측정하여 산정하며 시공성을 고려해 길이를 산정하도록 한다.

※ 긴결 후레쉉의 수직길이 300㎜ 이상시 긴결 후레쉉을 고정할 수 있는 마감후레쉉을 추가 적용하도록 한다.

1 A 고내식 JM패널VR255 파라펫(두겁) 단면 상세도 - 싱글락 패널 적용

SCALE = A3 1:3

싱글락H25 패널 · 물끊기후레쉉 · 상부후레쉉 · 처마후레쉉 · THK12 내수합판 · 부직포방수시트

© 2025 FacadeWORKS