
고내식 JM패널 VR255 천정 접합부 단면 상세도

천정 접합부 단면 · 상부후레쉥 · 천정 마감후레쉥 · 실란트코킹

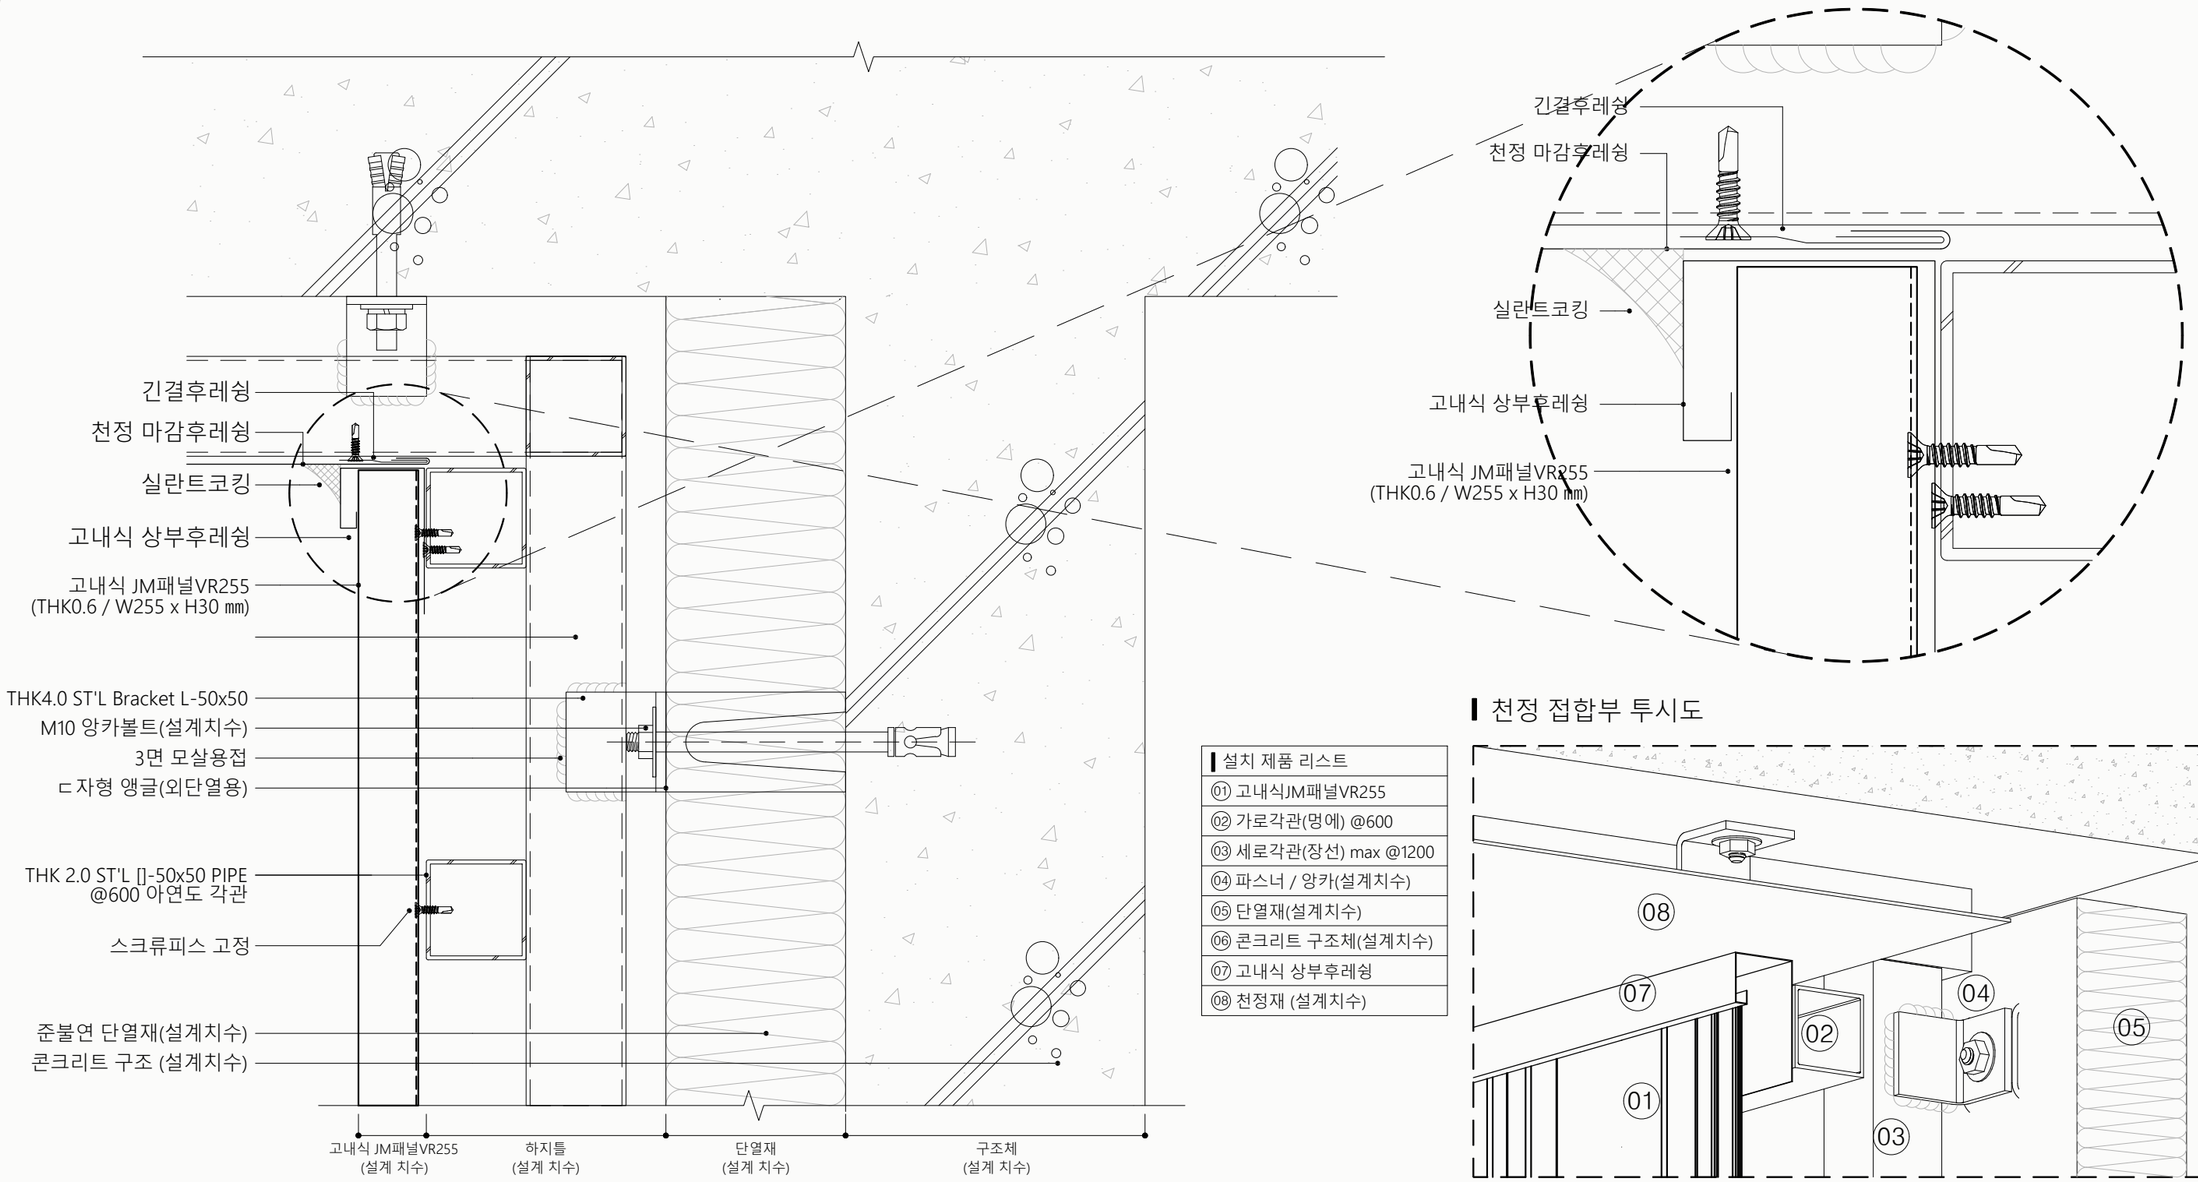

설치 제품 리스트
⑪ 고내식JM패널VR255
⑫ 가로각관(멍에) @600
⑬ 세로각관(장선) max @1200
⑭ 파스너 / 앙카(설계치수)
⑮ 단열재(설계치수)
⑯ 콘크리트 구조체(설계치수)
⑰ 고내식 상부후레쉥
⑱ 천정재 (설계치수)

천정 접합부 투시도

* 본 리스트는 설계, 시공 등의 변수에 의해 변경될 수 있다.

※ 후레쉥의 치수는 현장 상황에 따라 측정하여 산정하며 시공성을 고려해 길이를 산정하도록 한다.
※ 비바람이 강한 지역에서는 필요에 따라 상부후레쉥과 패널이 만나는 내측에 실란트코킹을 한다.

1 / A 고내식 JM패널VR255 천정 접합부 단면 상세도

SCALE = A3 1:3

고내식 상부후레쉥 · 천정 마감후레쉥 · 긴결후레쉥 · 실란트코킹 · M10 앙카볼트 · 3면 모살용접

© 2025 FacadeWORKS