
고내식 JM패널 VR255 창호부 횡단면 상세도 - 그리드 창호후레쉬 적용

창호부 횡단면 · GRID 창호후레쉬 · 창호부 측면 투시도

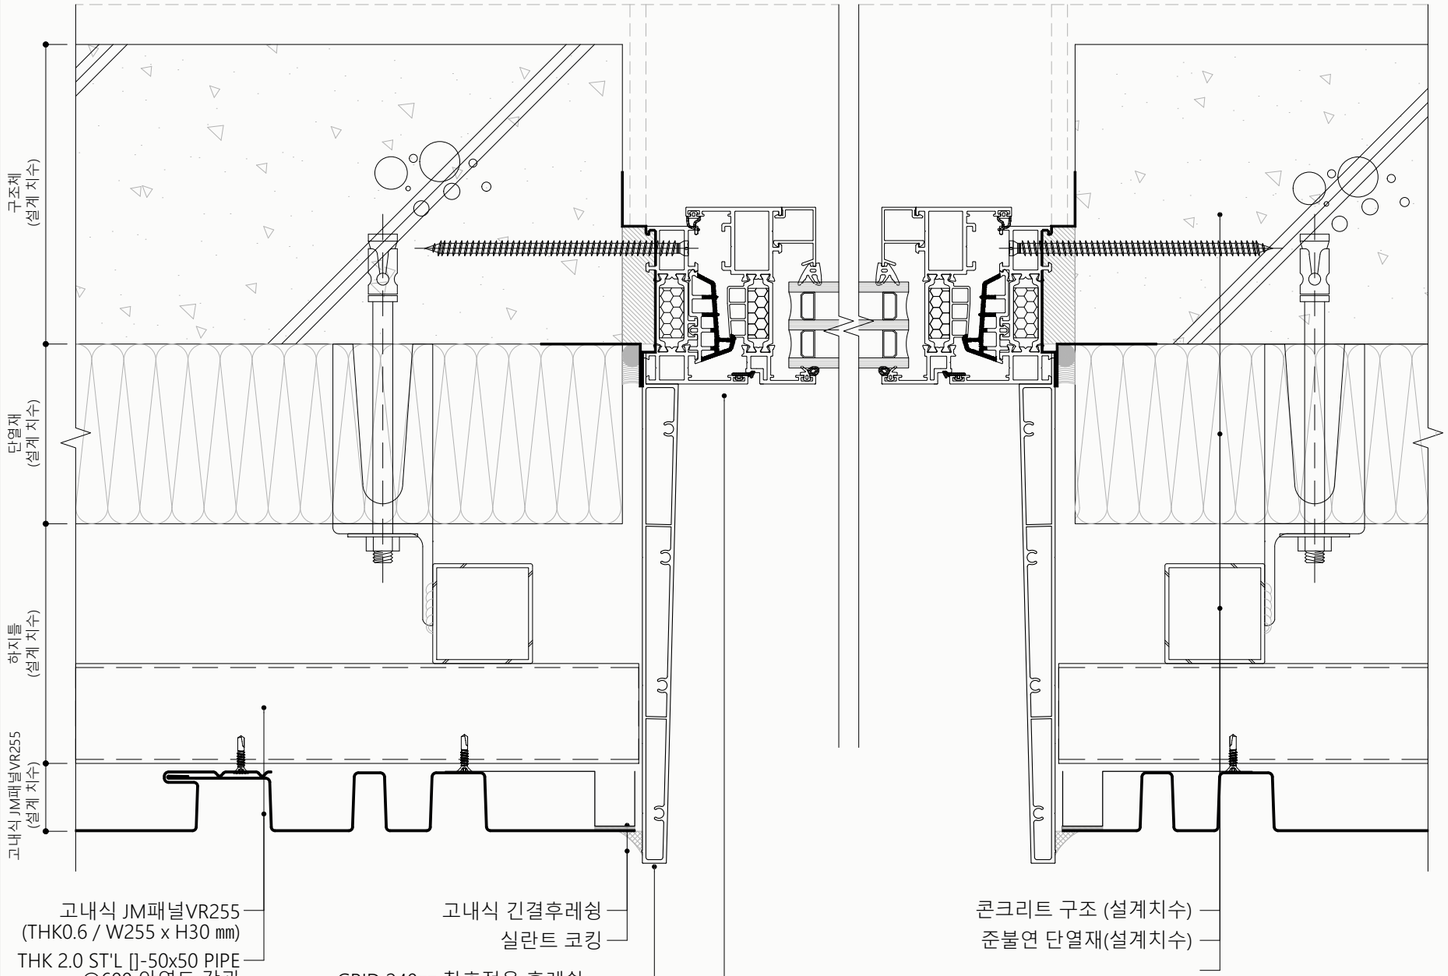


※ GRID / 후레쉬의 치수는 현장 상황에 따라 측정하여 산정하며 시공성을 고려해 길이를 산정하도록 한다.


GRID 창호후레쉬

GRID 창호후레쉬은 창호 시공과 동시에 후레쉬마감이 되는 제품으로
일반적인 갈바 후레쉬 마감보다 깔끔하고 일체감이 높은 게 특징입니다.
또한 창호 빗물받이 기능이 있어 외벽 오염을 막을 수 있습니다.


GRID 200㎜ 창호전용 후레쉬
(1.8T, PVDF AL SHEET)

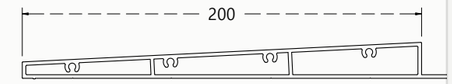

GRID 240㎜ 창호전용 후레쉬
(1.8T, PVDF AL SHEET)

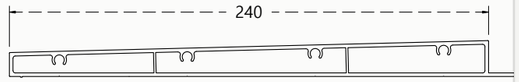


GRID 280㎜ 창호전용 후레쉬
(2.0T, PVDF AL SHEET)

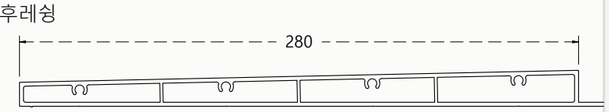

창호부 측면 투시도

설치 제품 리스트
⑴ 고내식JM패널VR255
⑵ 가로각관(멍에) @600
⑶ 세로각관(장선) max @1200
⑷ 파스너 / 앙카(설계치수)
⑸ 단열재(설계치수)
⑹ 콘크리트 구조체(설계치수)
⑺ 그리드 창호후레쉬
⑻ 방수테잎 (설계치수)
⑼ 고내식 긴결후레쉬
⑽ 창호 (설계치수)
⑾ 실란트 코킹

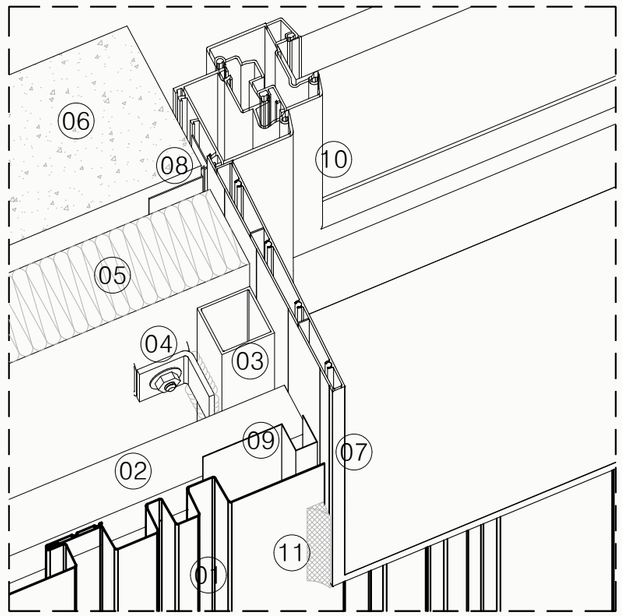

* 본 리스트는 설계, 시공 등의 변수에 의해 변경될 수 있다.

1 A 고내식 JM패널VR255창호부 횡단면 상세도 - 그리드 창호후레쉬 적용

SCALE = A3 1:3

GRID 240mm 창호전용 후레쉬 · 1.8T PVDF AL SHEET · 고내식 긴결후레쉬 · 실란트 코킹

© 2025 FacadeWORKS