
고내식 JM패널 VR255 창호부 횡단면 상세도


창호부 횡단면 · 고내식 창호후레쉬 · 창호부 측면 투시도

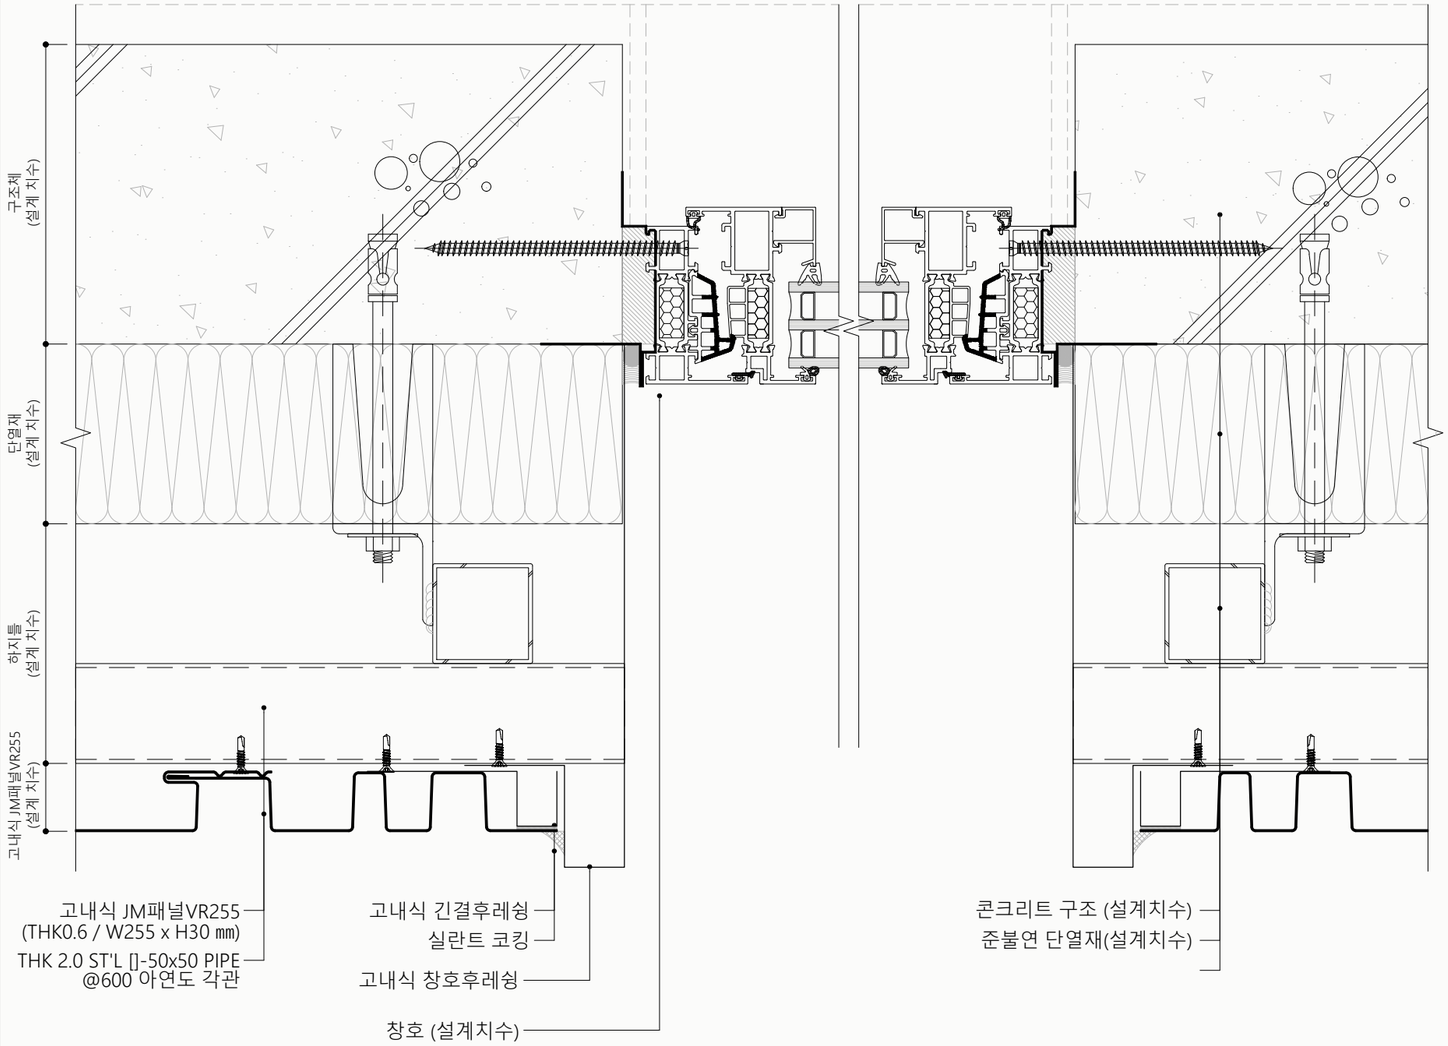

※ GRID / 후레쉬의 치수는 현장 상황에 따라 측정하여 산정하며 시공성을 고려해 길이를 산정하도록 한다.

창호부 측면 투시도

설치 제품 리스트
⑴ 고내식JM패널VR255
⑵ 가로각관(멍에) @600
⑶ 세로각관(장선) max @1200
⑷ 파스너 / 앙카(설계치수)
⑸ 단열재(설계치수)
⑹ 콘크리트 구조체(설계치수)
⑺ 고내식 창호후레쉬
⑻ 방수테잎 (설계치수)
⑼ 고내식 긴결후레쉬
⑽ 창호 (설계치수)
⑾ 실란트 코킹

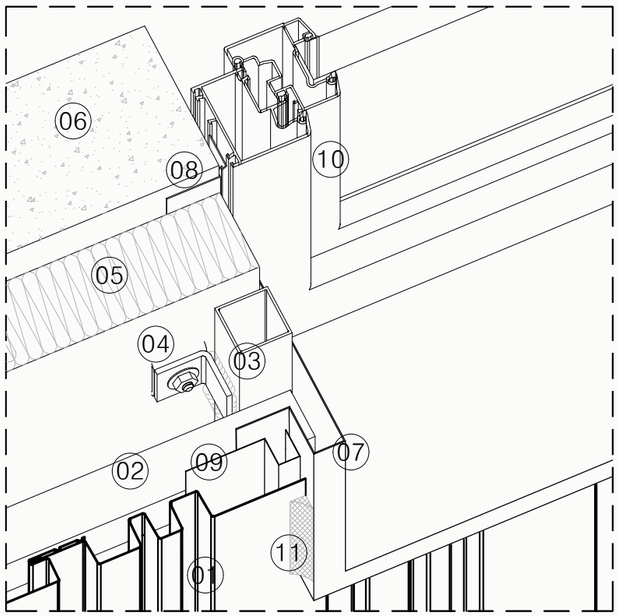

* 본 리스트는 설계, 시공 등의 변수에 의해 변경될 수 있다.

1 / A 고내식 JM패널VR255창호부 횡단면 상세도

SCALE = A3 1:3

고내식 창호후레쉬 · 고내식 긴결후레쉬 · 실란트 코킹 · 방수테잎

© 2025 FacadeWORKS